



OBJEKTA
IZVIETOJUMA SHĒMA

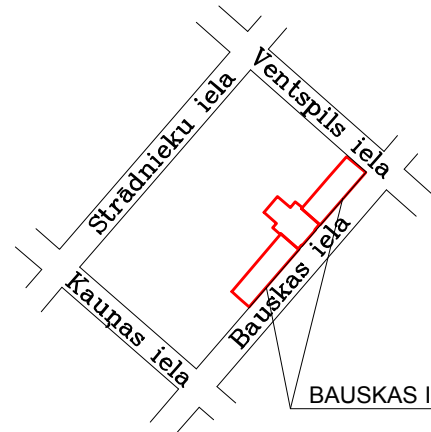

BAUSKAS IELĀ 23-25, DAUGAVPILĒ

X=194850
Y=659350

DARBU ORGANIZĒŠANAS PROJEKTS, M 1:500

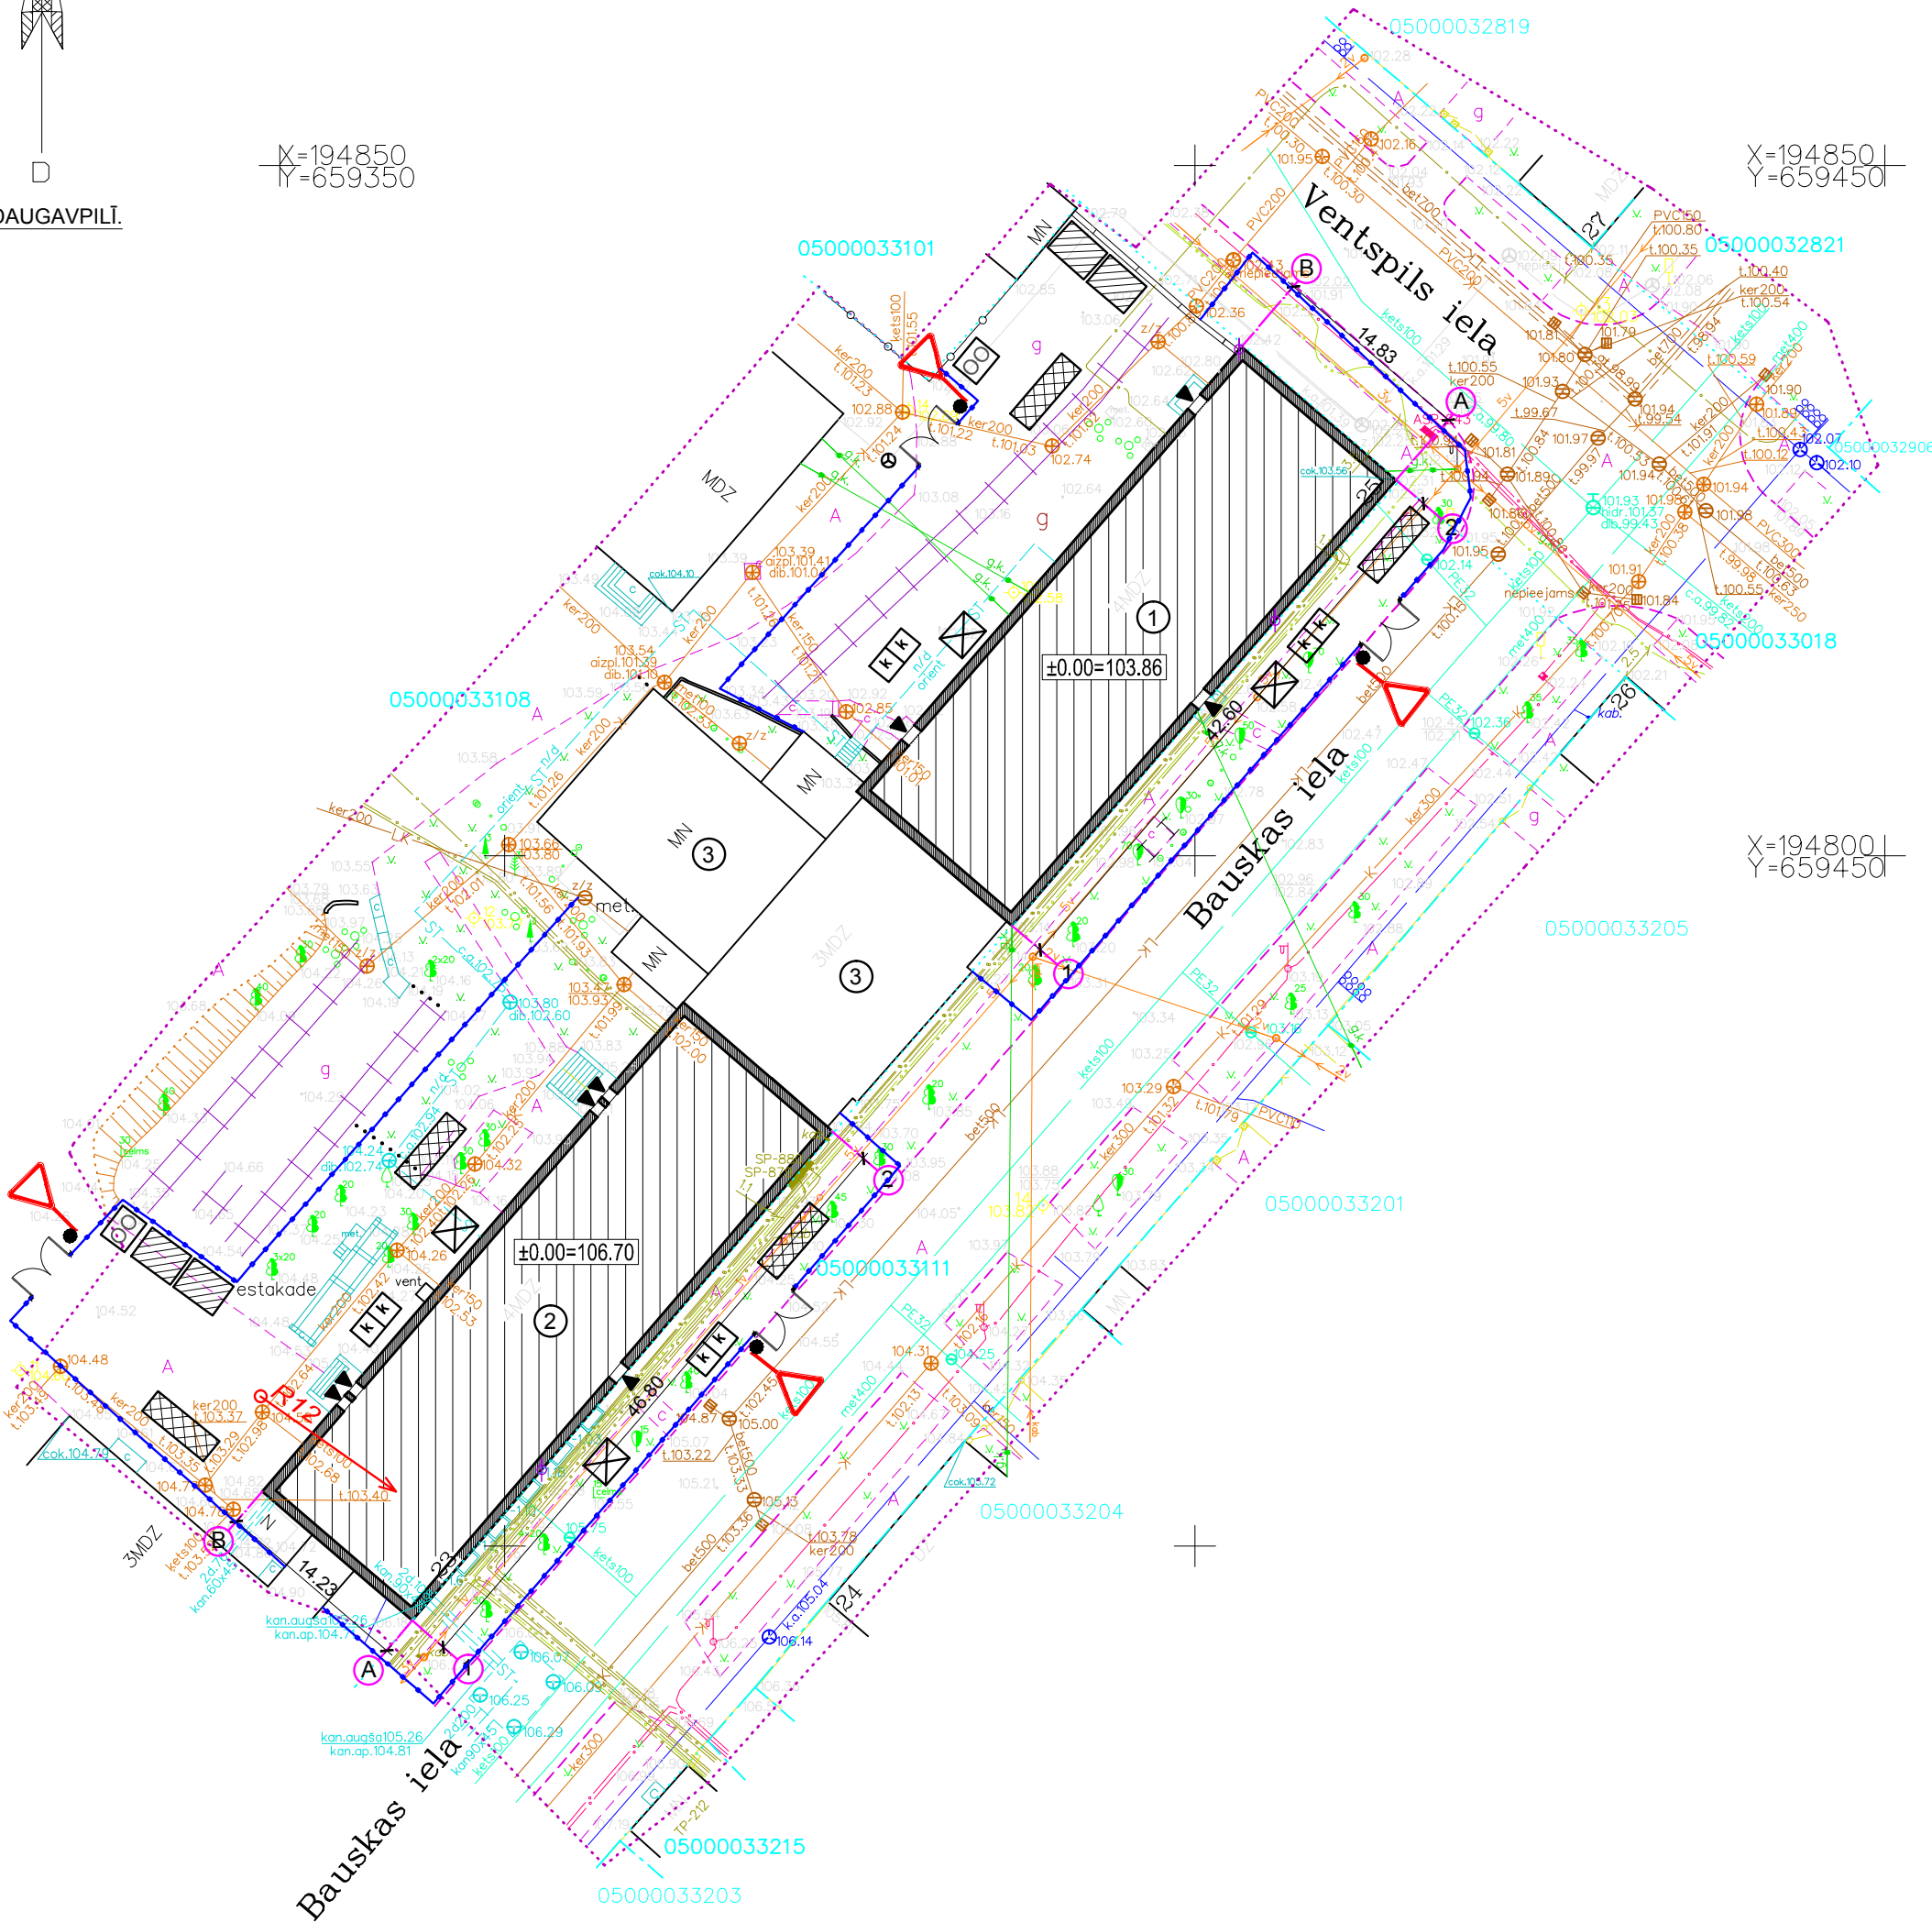

ĒKU, BŪVJU EKSPLIKĀCIJA

Nr.	NOSAUKUMS	DAUD- ZUMS	Apbūves platība m²
①	RENOVĒJAMĀ ĒKA VIESNĪCAS BAUSKAS 25	1	632.0
②	RENOVĒJAMĀ ĒKA VIESNĪCAS BAUSKAS 23	1	666.2
③	ESOŠĀ SPORTA ĒKA		

KRAVAS CĒLĀJMEHĀNISMU RAKSTUROJUMS

Marka	Izlieces garums m	Izlieces attālums m	Izlieces pacelšanas augstums, m	Celtspēja, t	
				uz balsta	bez balsta
Autokrāns KS 5473 (vai analogs)	24	16	16.7	1.6	-
		12	20	2.7	-
		8	22.0	5.0	-

PIEŅEMTIE APZĪMĒJUMI:

- PROJEKTĒJAMĀIS NOŽOGOJUMS
- MATERIĀLU NOKRAUŠANAS VIETAS
- PĀRVIETOJAMO PAGaidu VAGONIŅU UZSTĀD.VIETAS
- PĀCĒLĀJS
- BIOTUALETE
- KONTEINERI ATKRITUMU UN BŪVGRUŽU SAVĀKŠANAI
- CELTŅA GAITAS VIRZIENS
- PROJEKTĒJAMĀS N.Z. Nr.206

PIEZĪMES:

- Plāns izstrādāts, pamatojoties uz 03.2011.g. topogrāfisko plānu, arhitektūras -plānošanas uzdevumu.
- Koordinātu sistēma LKS-92.
- Izmantoti Valsts zemes dienesta Nekustamā īpašuma kadastra reģistra informācijas sistēmas dati. Faili "kad.dgn" saņemti 15.02.2011., PAIS. Nr. Z-18503
- Kadastra informācija atbilst VZD kadastra kartei.
- Šī projekta lapa skatāma kopā ar paskaidrojuma rakstu.
- Līdz celtnes darba sākumam nepieciešams:
 - Ierīkot iebrauktuves un izbūvēt ceļu zīmes un brīdinājumu zīmes,
 - Iepazīstināt ar doto projektu (ar parakstiem) celtnes mašīnistu, brigadieru, stropētāju un citus darbiniekus, kuri atbild par darba drošu veikšanu, pārvietojot kravas ar celtņiem.
- Paceļamās konstrukcijas no šūpošanas noturēt ar nostiepšanas palīdzību.

Šī būvprojekta risinājumi atbilst Latvijas būvnormatīviem, kā arī citu normatīvo aktu prasībām	
Būvprojekta vadītājs	Ineta Buka (vārds un uzvārds) 10-0676 (sertifikāta Nr.)
(datums)	(paraksts)

Šī būvprojekta _____ DOP _____ daļas risinājumi atbilst Latvijas būvnormatīviem, kā arī citu normatīvo aktu prasībām	
Būvprojekta daļas vadītājs	Ludmila Antonova (vārds un uzvārds) 20-6210 (sertifikāta Nr.)
(datums)	(paraksts)

 <div>ARHITEKTU BIROJS REM PRO LR Uzņēmuma reģ.Nr. 41503041904 Būvkomersanta reģ.Nr. 4827-R Raiga 9, Daugavpils, LV-5401, Latvija tālr./fax. 65421398, e-mail: rem@rem.lv</div>	Pasūtītājs: LATGALES TRANSPORTA UN SAĶARU TEHNISKĀ SKOLA  Reģ. Nr. 90000729073		Pasūtītāja Nr. REM_0211						
	LATGALES TRANSPORTA UN SAĶARU TEHNISKĀS SKOLAS DIENESTA VIESNĪCAS BAUSKAS IELĀ 23 - 25, DAUGAVPILĪ VIENĶĀRŠOTA RENOVĀCIJA								
	DARBU ORGANIZĒŠANAS PROJEKTS								
AMATA NOSAUKUMS	VĀRDS, UZVĀRDS	PARAKSTS	DATUMS	ARHĪVA REĢISTRĀCIJAS NR.	RASĒJUMA MARKA	STADIJA	MĒROGS	LAPA	LAPAS
Būvproj. daļas. vad.	L. Antonova		03.2011						
Izstrādāja	S. Arehovs		03.2011						