



1 STACIONĀRAIS TIPVEIDA SIENAS
SKAPIS M-1:50

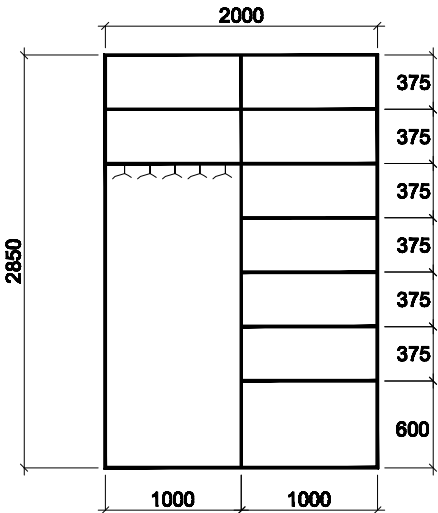


PIEZĪMES

VISU IEBŪVĒTO MĒBEĻU IZMĒRUS BŪVNICĪBAS GAITĀ
PRECIZĒT AR PROJEKTĒTAJU

3 STACIONĀRĀ TIPVEIDA GULTA
M-1:50
FASADE

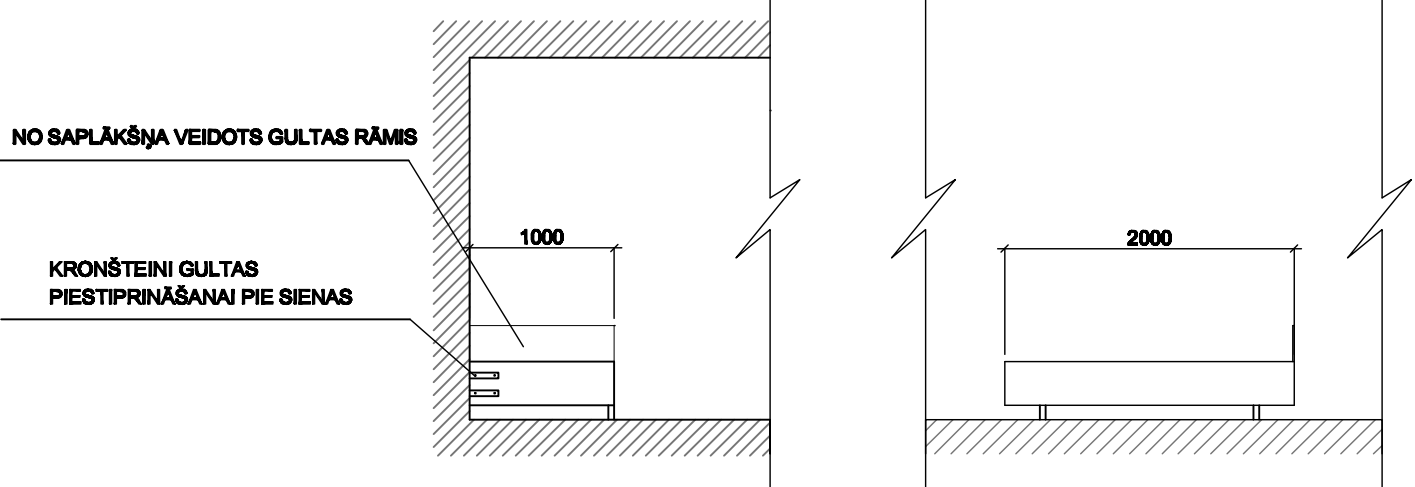

<div><div>ARHITEKTU BIROJS REM PRO</div><div>LR Uzņēmuma reģ.Nr. 41503041904 Būvkomersanta reģ.Nr. 4827-R</div><div>Raiga 9, Daugavpils, LV-5401, Latvija tālrunis/fax. 65421398, e-mail: rem@rem.lv</div></div>				Pasūtītājs: DAUGAVPILS VALSTS TEHNIKUMS REĢ.NR. 2731002883		Pasūtījuma Nr. REM_0211			
				DAUGAVPILS VALSTS TEHNIKUMS DIENESTA VIESNĪCAS VIENKĀRŠOTĀ RENOVĀCIJĀ BAUSKAS IELĀ 25, DAUGAVPILĒ					
AMATA NOSAUKUMS	VĀRDS, UZVĀRDS	PARAKSTS	DATUMS	IEBŪVĒTĀS MĒBELES					
				ARHĪVA REĢISTRĀCIJAS NR.	RASĒJUMA MARKA	STADIJA	MĒROGS	LAPA	LAPAS
Būvproj. daļes vad.	I.BUKA		09.2012		AR	TP	1:100	71	1
Izstrādāja	I.DANOVSKA		09.2012						