



PAGRABA PLĀNS  
Hst = 2.10 m.

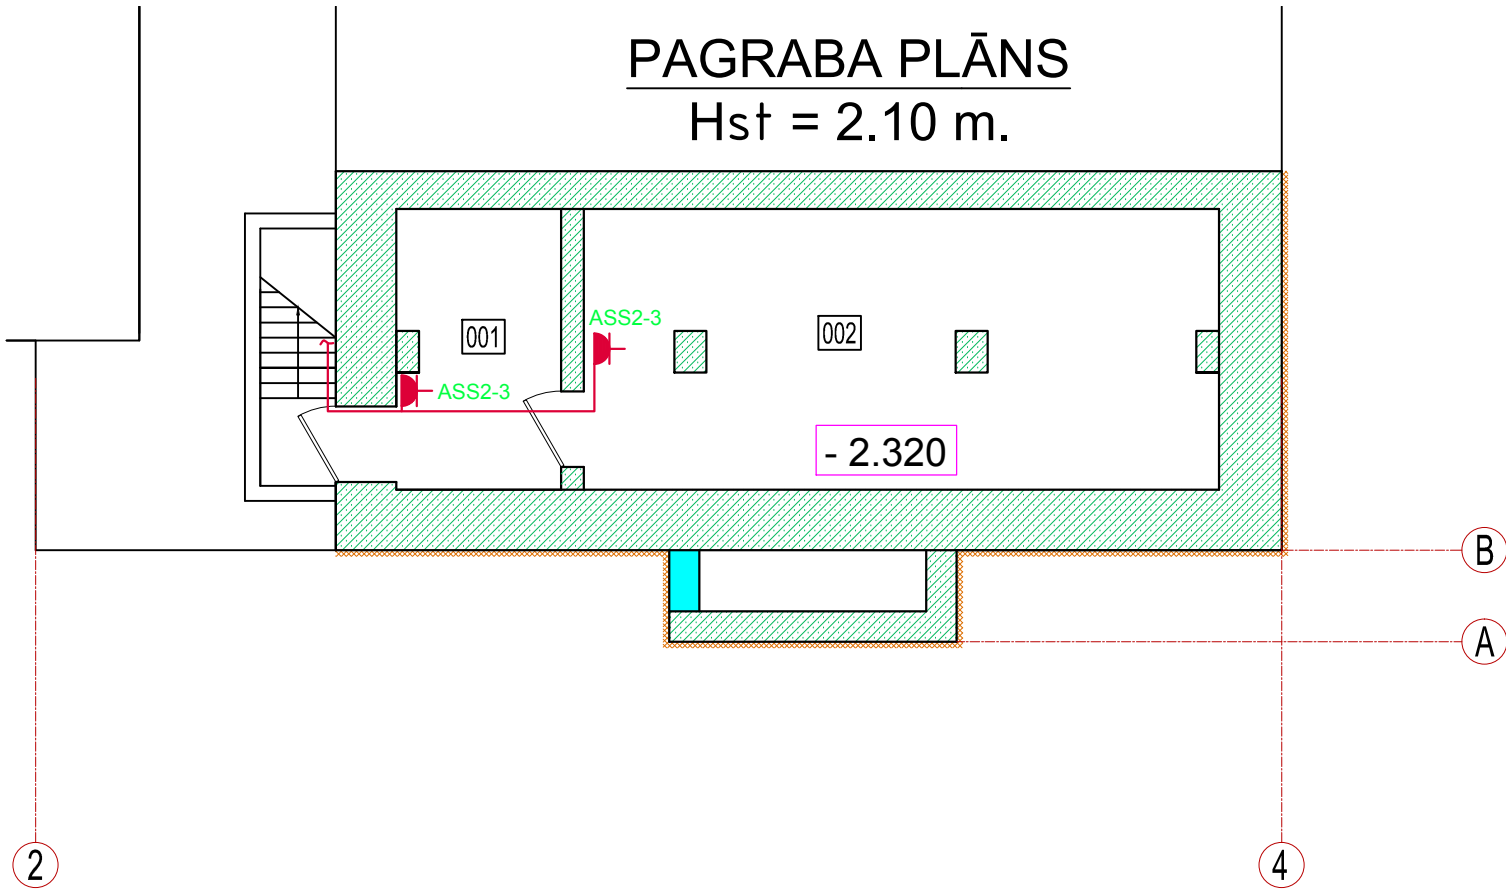

Telpas numurs	Telpas nosaukums	Telpas platība /m <sup>2</sup>
001	Palīgtelpa	7.9
002	Palīgtelpa	30.5
Kopējās telpu platība:		38.4

PAGRABA PLĀNS  
Hst = 2.10 m.

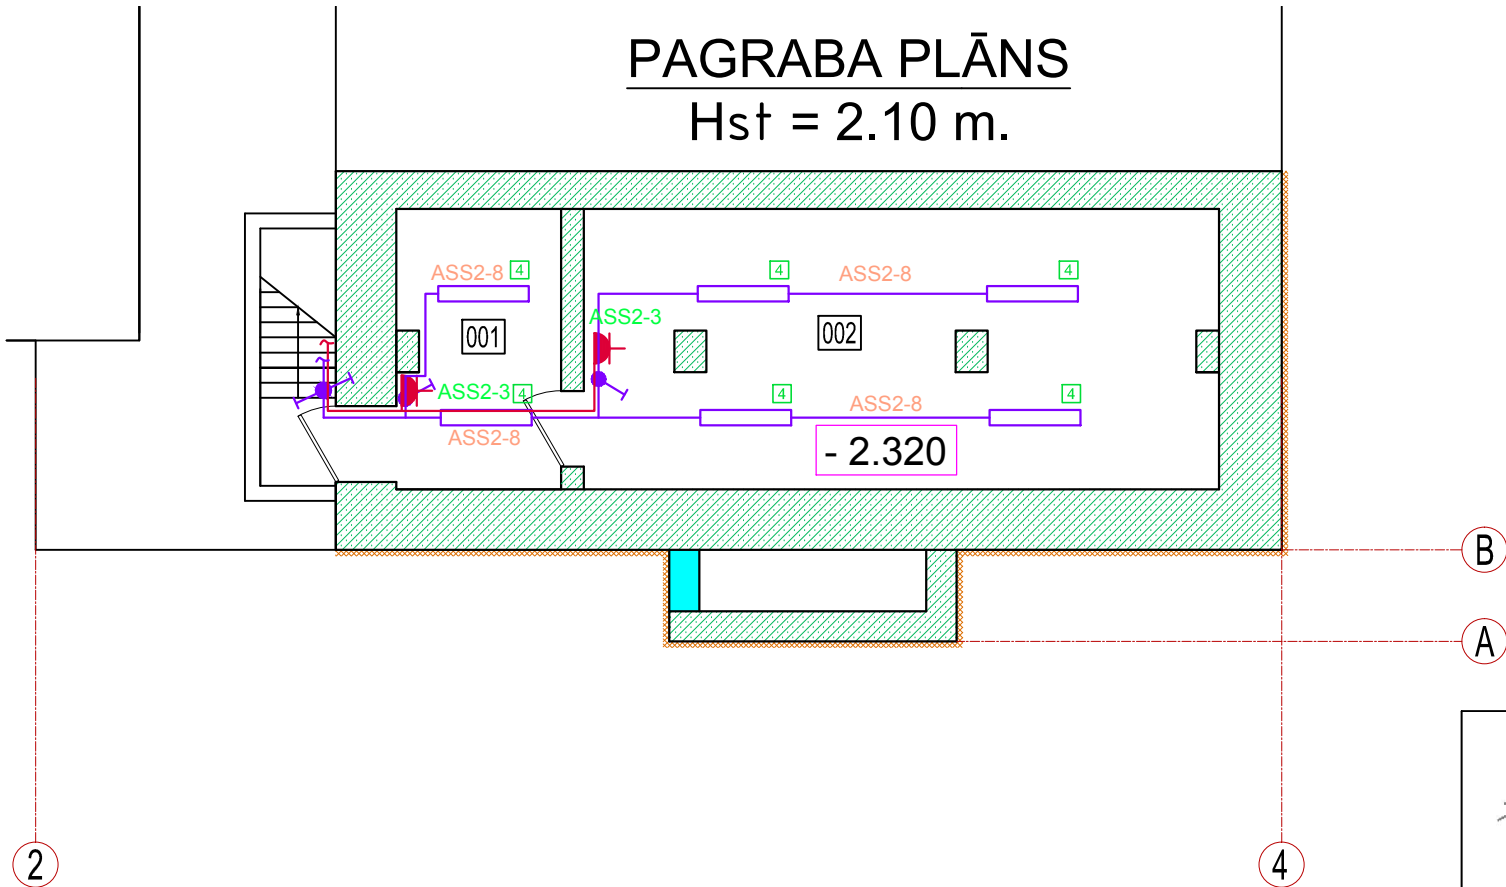

<div><div>ARHITEKTU BIROJS <b>REM PRO</b> LR Uzņēmuma reģ.Nr. 41503041904 Būvkomersanta reģ.Nr. 4827-R Raiņa 9, Daugavpils, LV-5401, Latvija tālr./fax. 65421398, e-mail: rem@rem.lv</div></div>				Pasūtītājs: LATGALES TRANSPORTA UN SAKARU TEHNISKĀ SKOLA Reģ. Nr. 90000729073				Pasūtījuma Nr. REM_0511	
								LATGALES TRANSPORTA UN SAKARU TEHNISKĀS SKOLAS MĀCĪBU DARBNĪCAS VARŠAVAS IELĀ 21A, DAUGAVPILĪ RENOVĀCIJA	
				PAGRABA PLĀNS AR APGAISMOJUMA UN SPĒKA TĪKLIEM					
AMATA NOSAUKUMS	VĀRDS, UZVĀRDS	PARAKSTS	DATUMS	ARHĪVA REĢISTRĀCIJAS NR.	RASĒJUMA MARKA	STADIJA	MĒROGS	LAPA	LAPAS
Būvproj. daļas. vad.	A. Ščerbiņins		04.2011		EL	TP	1:100	4	10
Izstrādāja	A. Ščerbiņins		04.2011						