


KCS
(kalšanas darbnīcas spēka
sadalne)

$P_0=5.0\text{kW}$ $k=0.7$
$P_A=3.5\text{kW}$
$\cos\varphi=0.93$
$I_A=5.5\text{A}$

24 mod. IP43

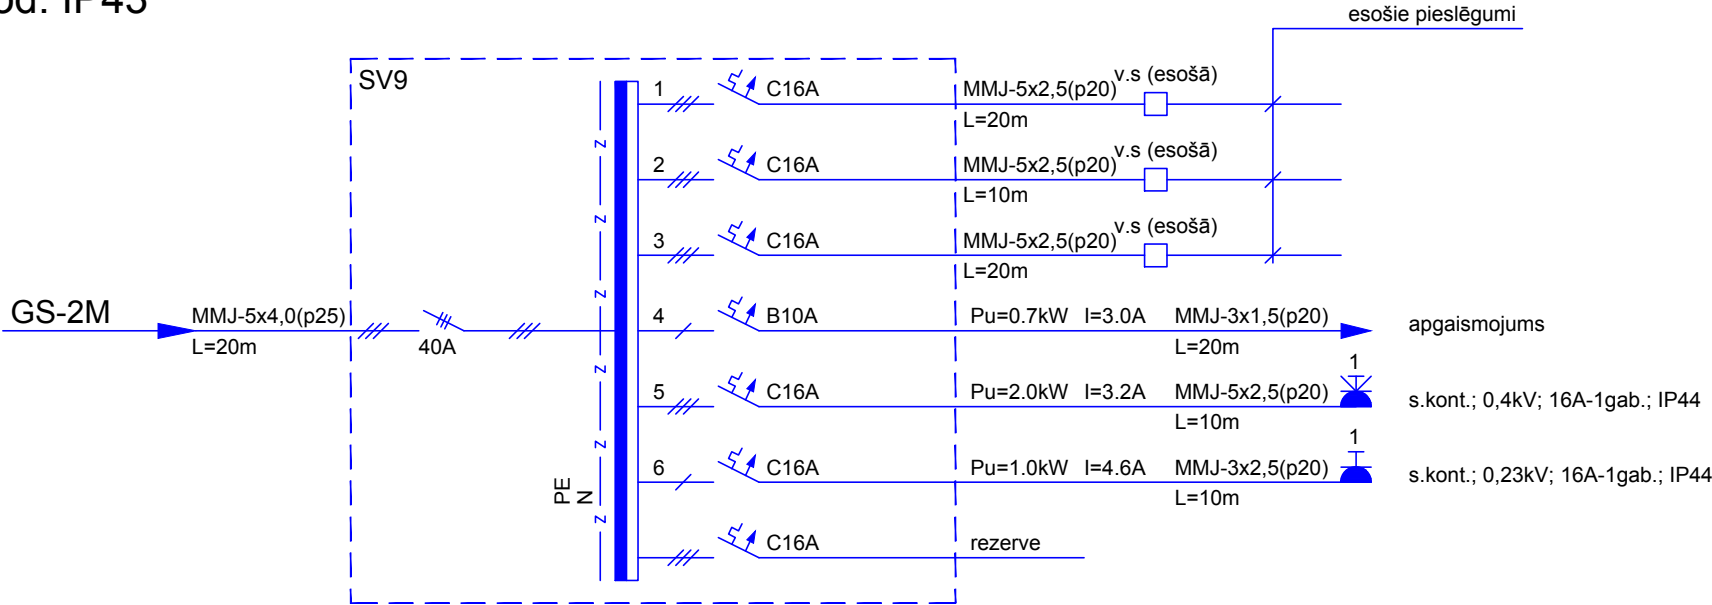

Piezīme.

Pirms sadalnes pasūtījuma shēma un pieslēgumi obligāti jāprecizē.

<div><div>ARHITEKTU BIROJS REM PRO</div><div>LR Uzņēmuma reģ.Nr. 41503041904 Būvkomersanta reģ.Nr. 4827-R</div><div>Raiņa 9, Daugavpils, LV-5401, Latvija tālr./fax. 65421398, e-mail: rem@rem.lv</div></div>				Pasūtītājs: Latgales Transporta un sakaru tehniskā skola		Pasūtījuma Nr. REM_0411			
				Latgales Transporta un sakaru tehniskās skolas mācību korpusa Varšavas ielā 23, Daugavpilī renovācija					
				KCS SADALNES SHĒMA					
AMATA NOSAUKUMS	VĀRDS, UZVĀRDS	PARAKSTS	DATUMS	ARHĪVA REĢISTRĀCIJAS NR.	RASĒJUMA MARKA	STADIJA	MĒROGS	LAPA	LAPAS
Būvprojekta daļas vad	A.Ščerbiņins		05.2011		EL	TP	B/M	11	20
Tehn.izstrādātājs	A.Ščerbiņins		05.2011						