


DSS  
(atslēdznieku ceha spēka  
sadalne)

$P_U=8.0\text{kW}$ $k=0.8$
$P_A=6.4\text{kW}$
$\cos\varphi=0.93$
$I_A=10.2\text{A}$
36 mod. IP43

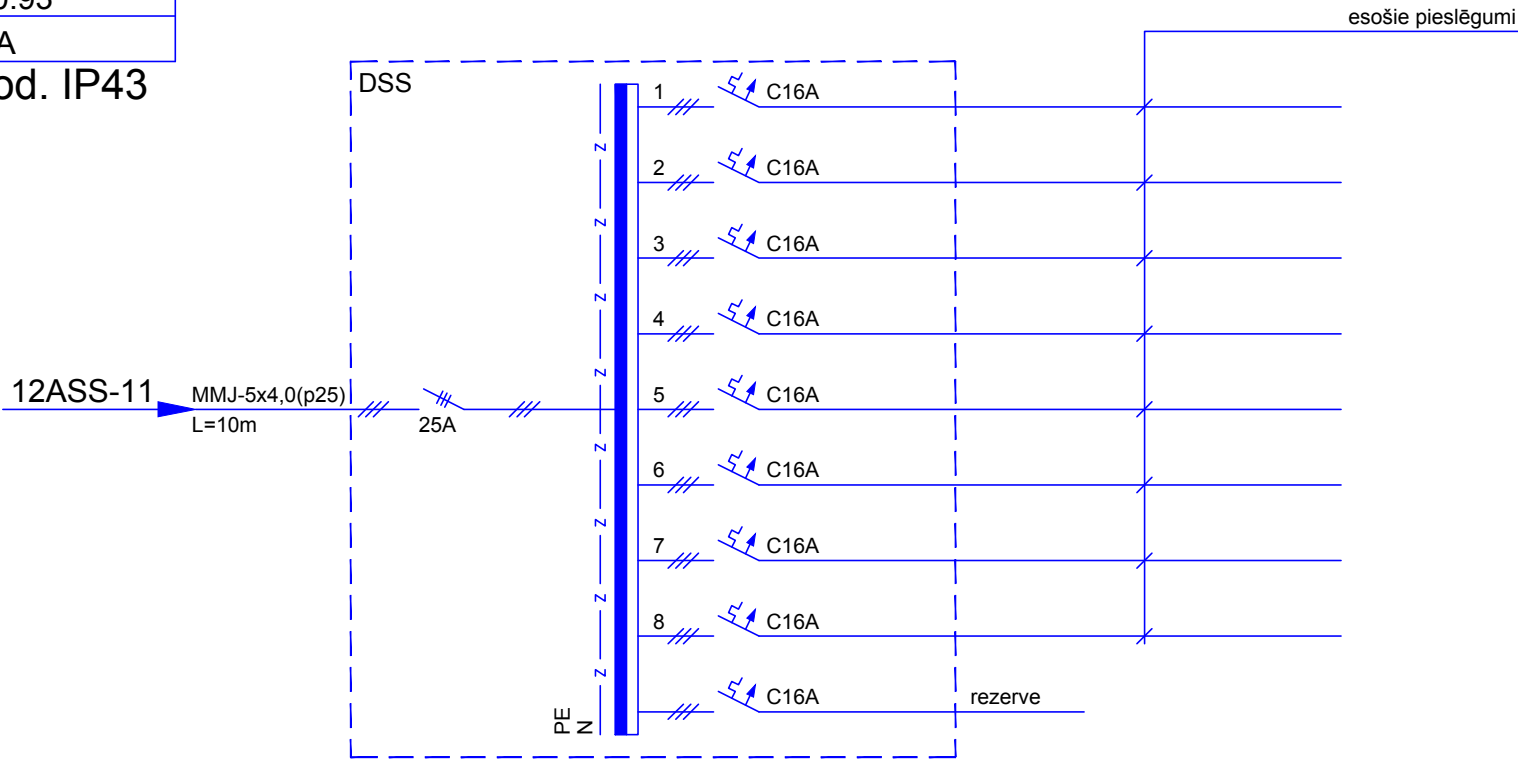

- Piezīmes
- Montāžas laikā pirms elektroapgādes tīklu instalēšanas elektrisko kabeļu trases un pieslēguma vietas papildus jāsaskaņo ar apkalpojošo personālu un pārējiem inženiertīklu būvniekiem.
  - Pirms sadalnes pasūtījuma shēma un pieslēgumi obligāti jāprecizē.

<div><div>ARHITEKTU BIROJS REM PRO</div><div>LR Uzņēmuma reģ.Nr. 41503041904 Būvkomersanta reģ.Nr. 4827-R</div><div>Raīņa 9, Daugavpils, LV-5401, Latvija tālr./fax. 65421398, e-mail: rem@rem.lv</div></div>				Pasūtītājs: Latgales Transporta un sakaru tehniskā skola		Pasūtījuma Nr.				
						REM_0411				
				Latgales Transporta un sakaru tehniskās skolas mācību korpusa Varšavas ielā 23, Daugavpilī renovācija						
AMATA NOSAUKUMS				DSS SADALNES SHĒMA						
VĀRDS, UZVĀRDS										
PARAKSTS										
DATUMS										
				ARHĪVA REĢISTRĀCIJAS NR.		RASĒJUMA MARKA	STADIJA	MĒROGS	LAPA	LAPAS
Būvprojekta daļas vad.		A.Ščerbiņš				EL	TP	B/M	6	20
Tehn.izstrādātājs		A.Ščerbiņš								