



22ASS  
(2. stāva spēka un  
apgaismojuma sadalne)

60 mod. IP30

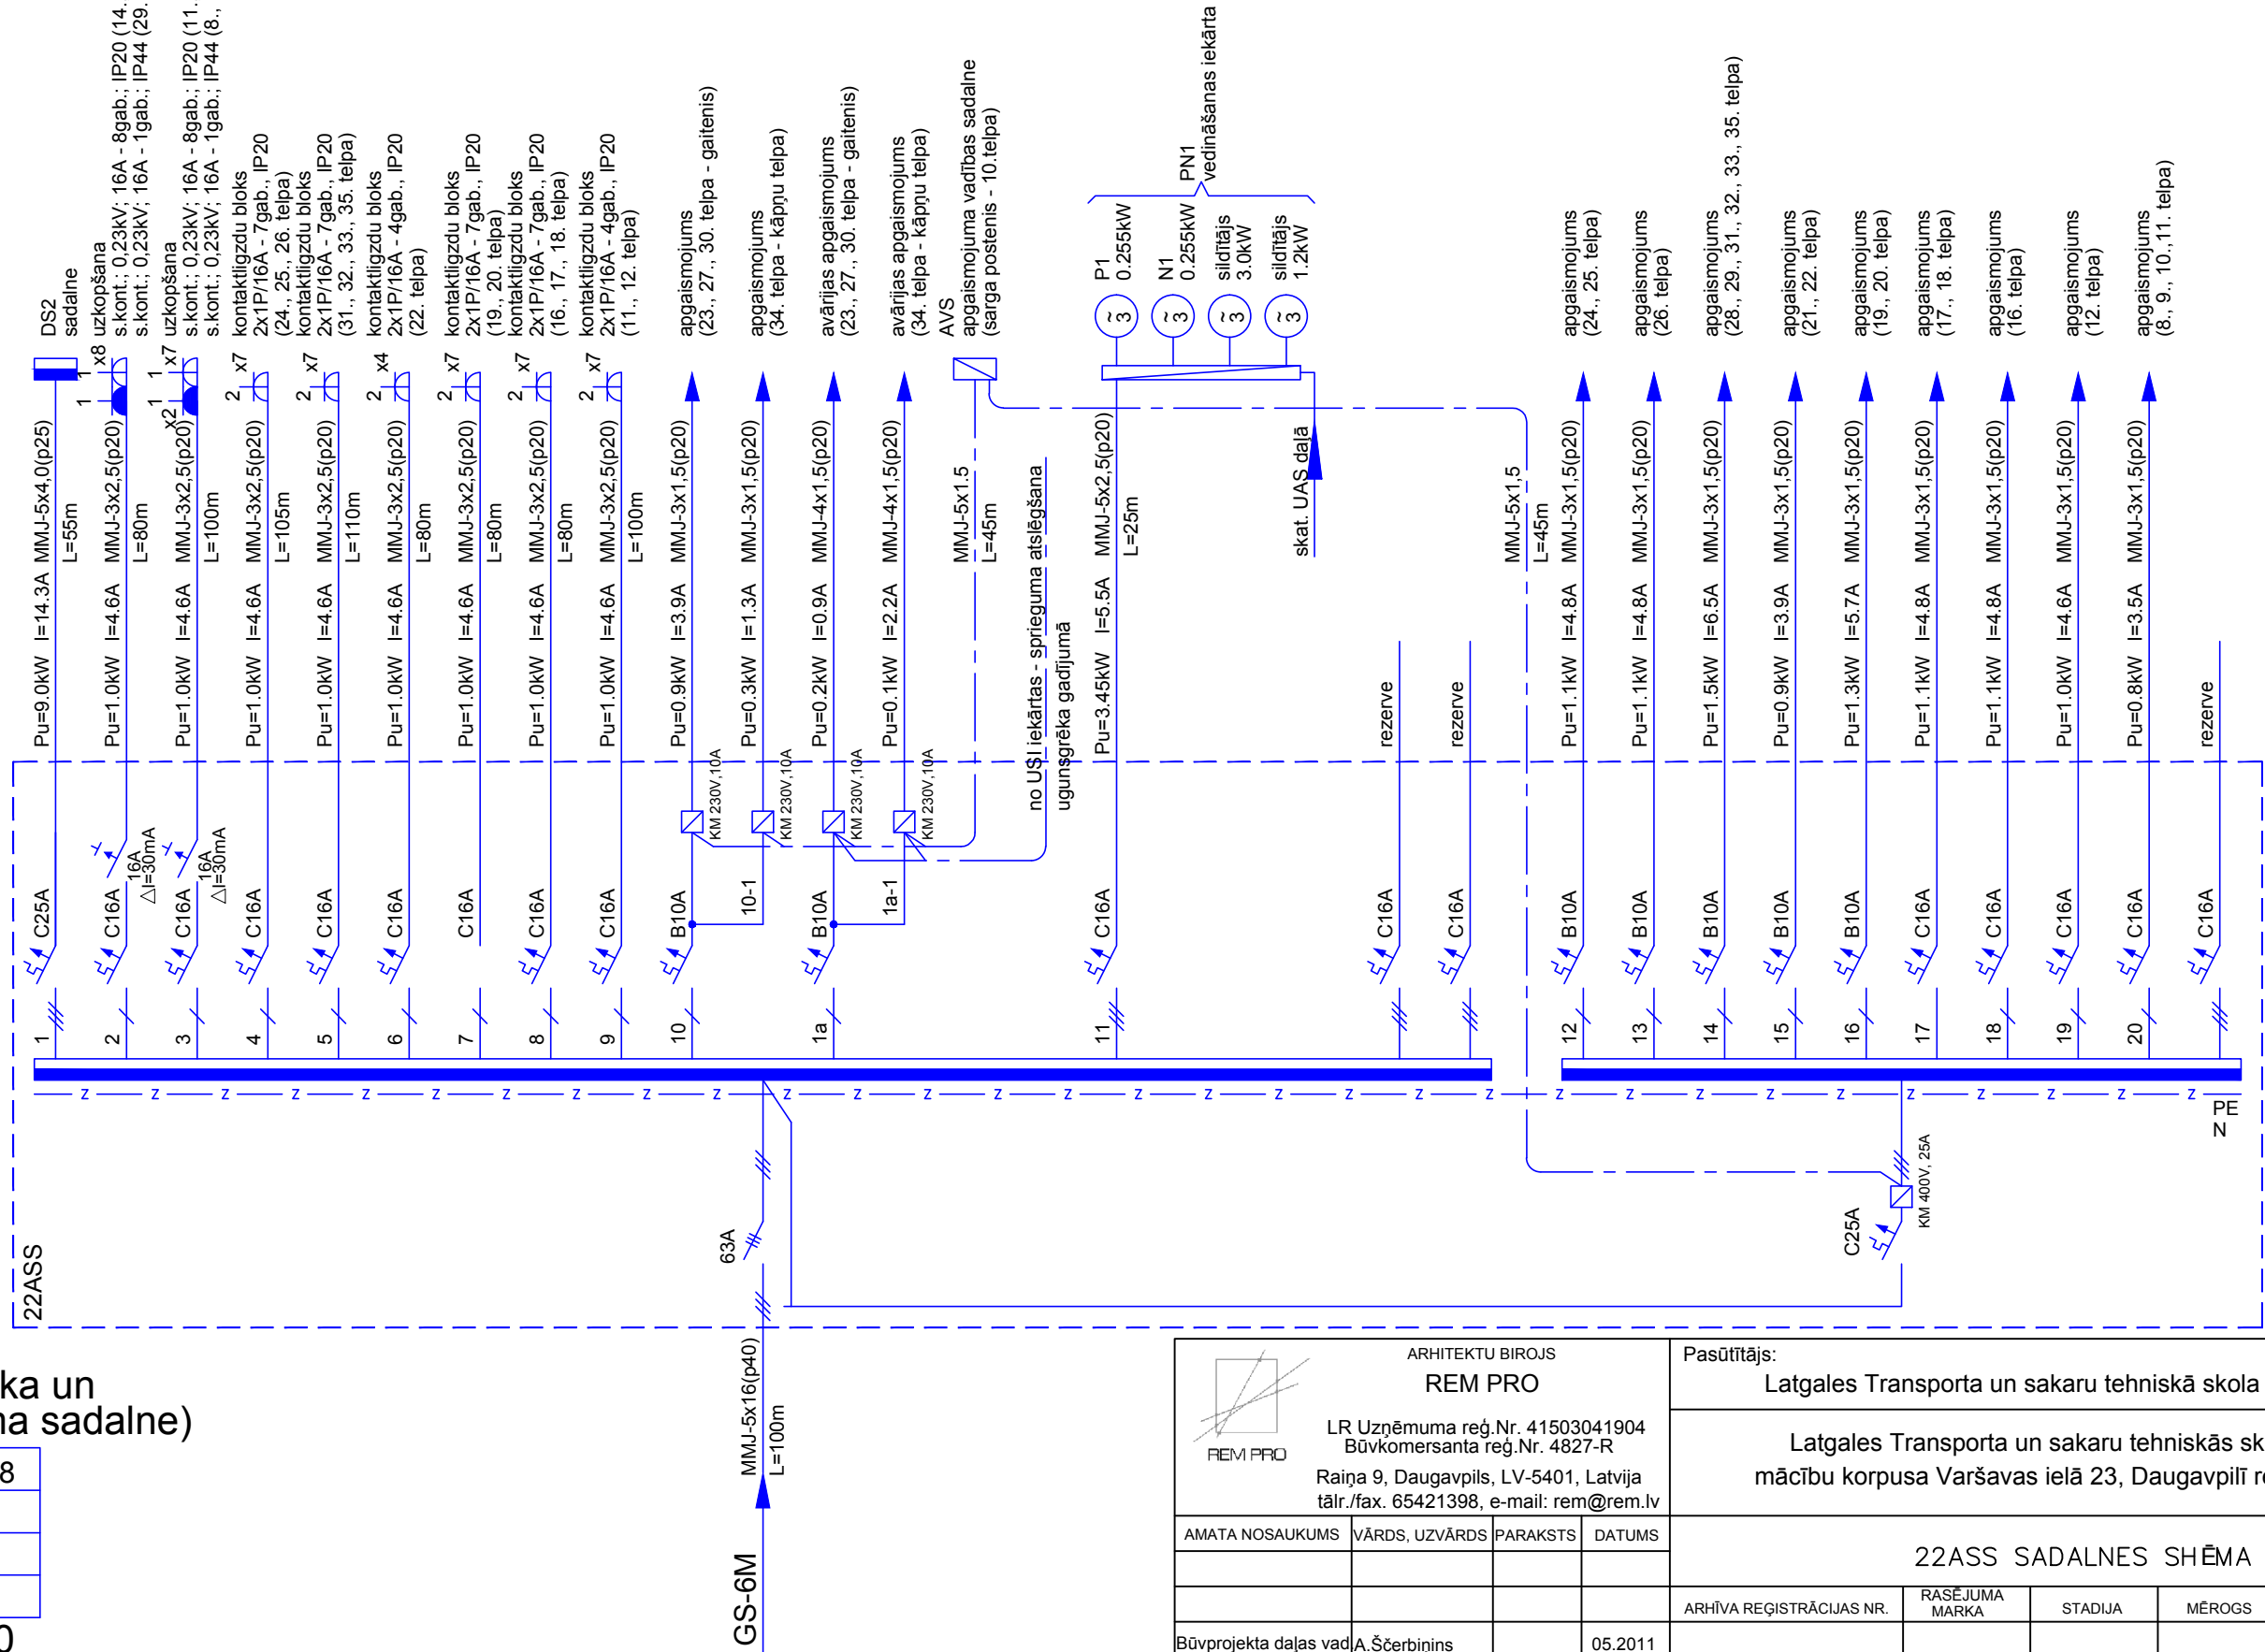

<div><div>ARHITEKTU BIROJS <b>REM PRO</b> LR Uzņēmuma reģ.Nr. 41503041904 Būvkomersanta reģ.Nr. 4827-R Raīņa 9, Daugavpils, LV-5401, Latvija tāl./fax. 65421398, e-mail: rem@rem.lv</div></div>				Pasūtītājs: Latgales Transporta un sakaru tehniskā skola		Pasūtījuma Nr. REM_0411			
				Latgales Transporta un sakaru tehniskās skolas mācību korpusa Varšavas ielā 23, Daugavpilī renovācija					
AMATA NOSAUKUMS				22ASS SADALNES SHĒMA					
VĀRDS, UZVĀRDS									
PARAKSTS									
DATUMS									
				ARHĪVA REĢISTRĀCIJAS NR.	RASEJUMA MARKA	STADIJA	MĒROGS	LAPA	LAPAS
Būvprojekta daļas vad.		A.Ščerbiņins		05.2011	EL	TP	B/M	8	20
Tehn.iszstrādātājs		A.Ščerbiņins		05.2011					