




SHĒMA Ū1;

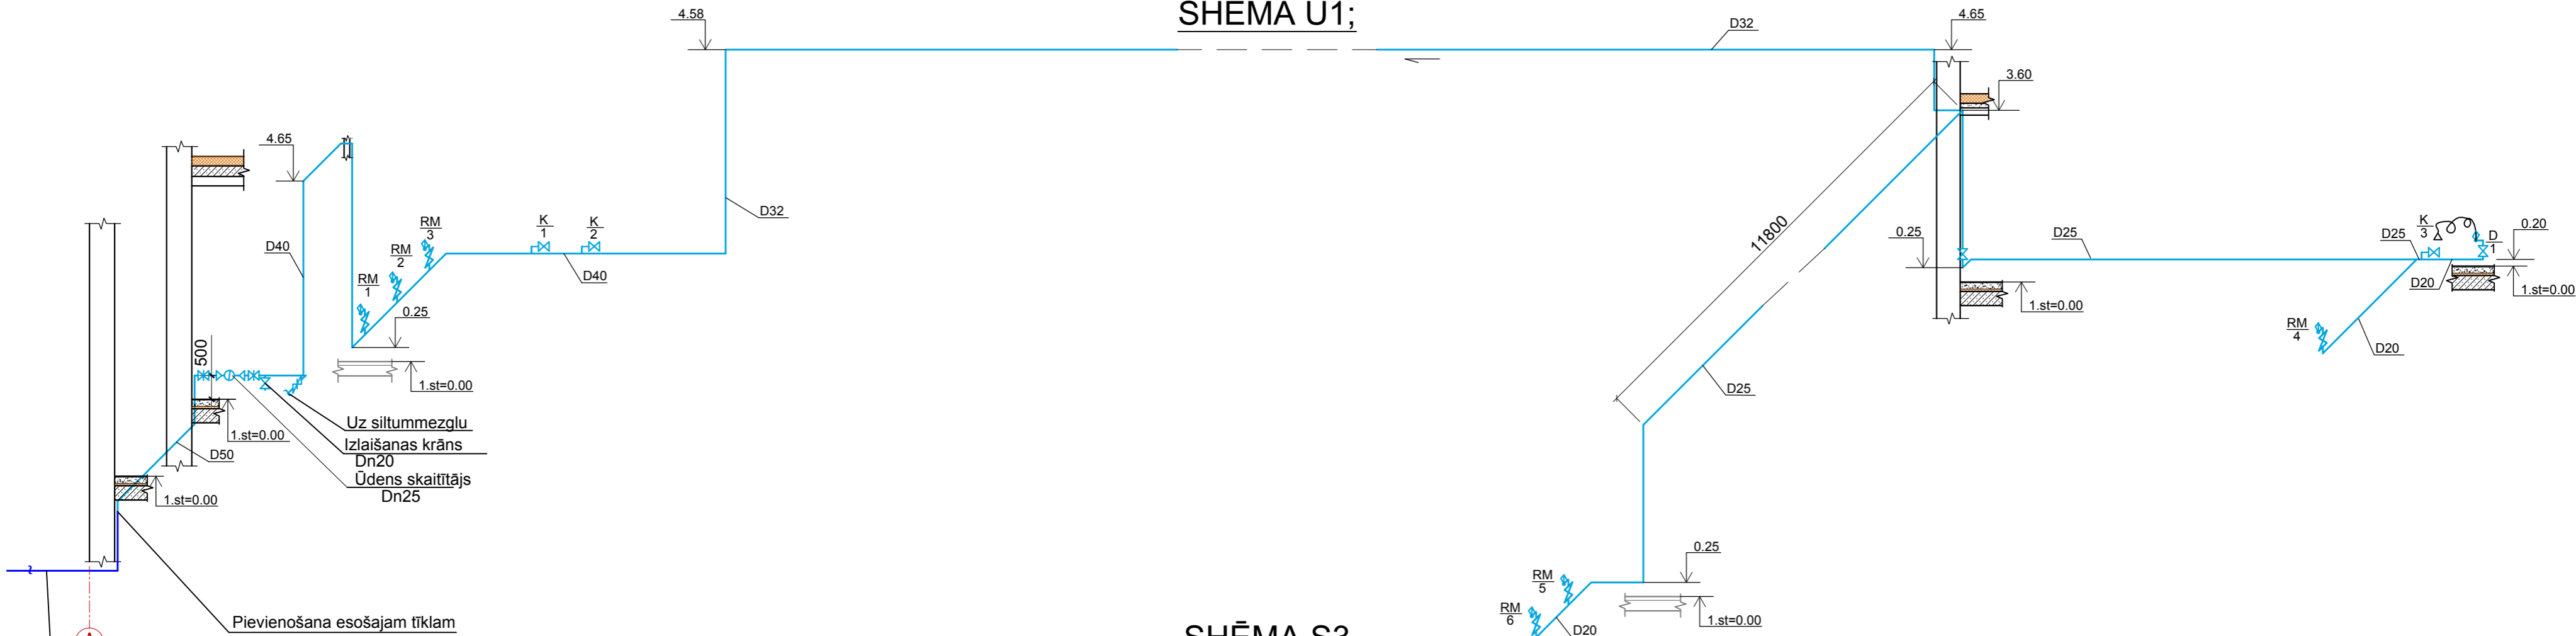

SHĒMA S3

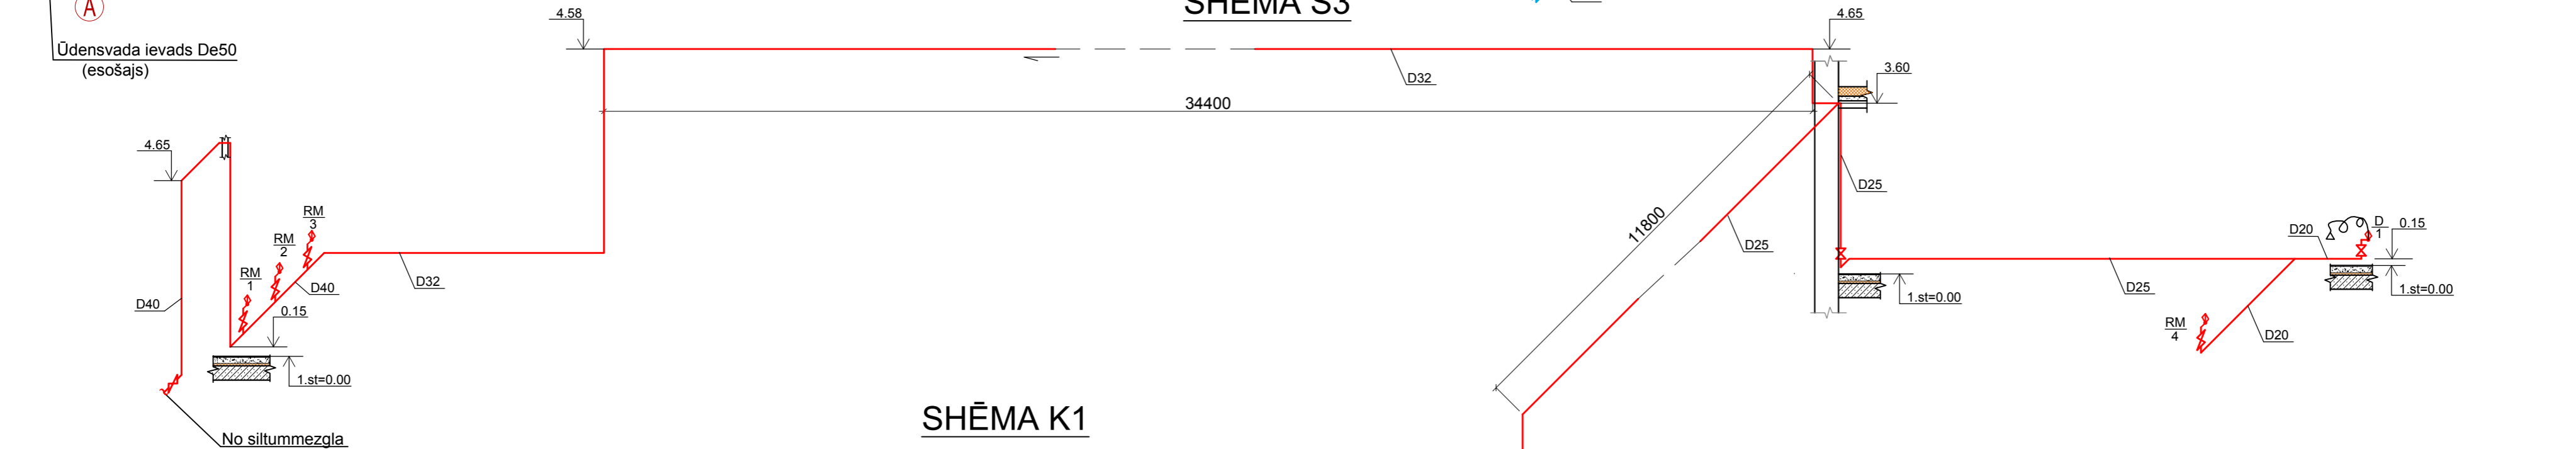

SHĒMA K1

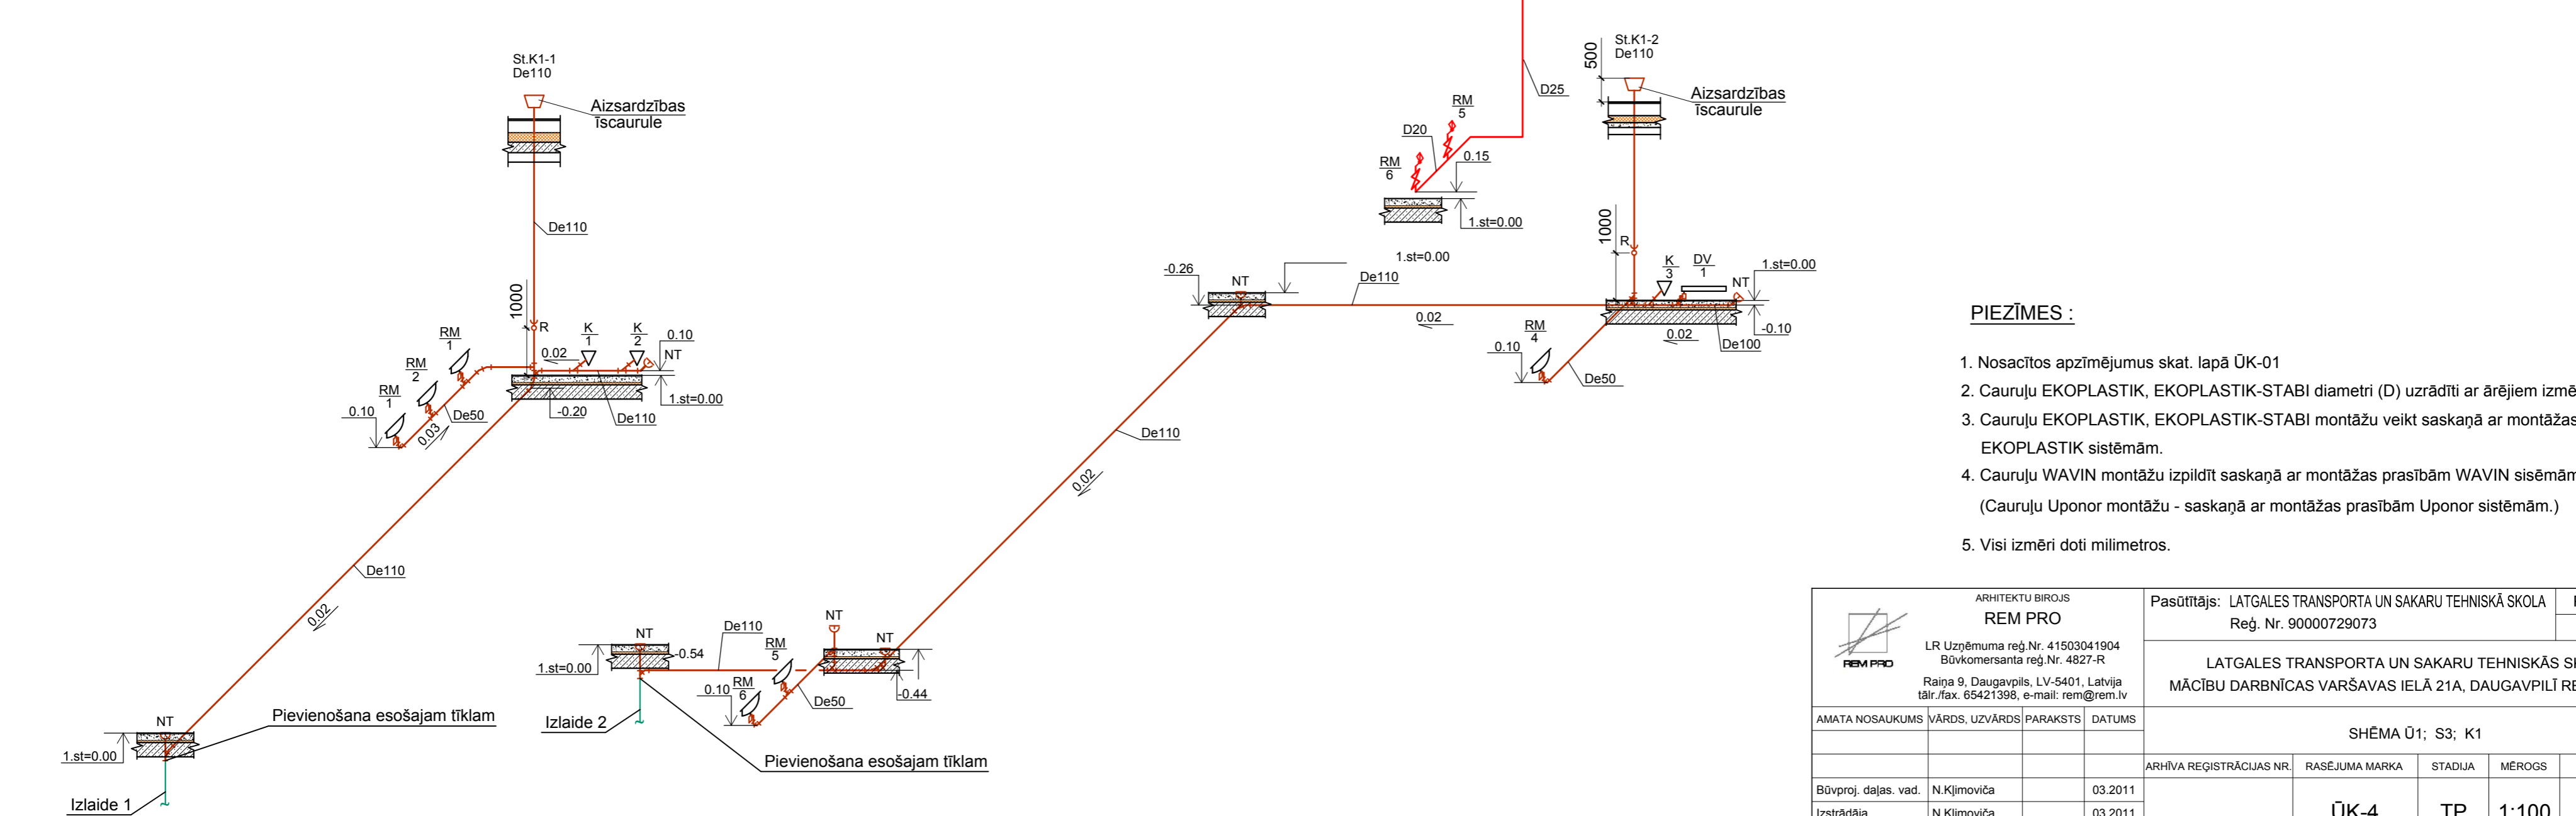

PIEZĪMES :

- Nosacītos apzīmējumus skat. lapā ŪK-01
- Cauruļu EKOPLASTIK, EKOPLASTIK-STABI diametri (D) uzrādīti ar ārējiem izmēriem.
- Cauruļu EKOPLASTIK, EKOPLASTIK-STABI montāžu veikt saskaņā ar montāžas prasībām EKOPLASTIK sistēmām.
- Cauruļu WAVIN montāžu izpildīt saskaņā ar montāžas prasībām WAVIN sisēmām.  
(Cauruļu Uponor montāžu - saskaņā ar montāžas prasībām Uponor sistēmām.)
- Visi izmēri doti milimetros.

<div><div>ARHITEKTU BIROJS REM PRO</div><div>LR Uzņēmuma reģ.Nr. 41503041904 Būvkomersanta reģ.Nr. 4827-R Raņa 9, Daugavpils, LV-5401, Latvija tālr./fax. 65421398, e-mail: rem@rem.lv</div></div>				Pasūtītājs: LATGALES TRANSPORTA UN SAKARU TEHNISKĀ SKOLA Reģ. Nr. 90000729073				Pasūtījuma Nr. REM_3710																											
						LATGALES TRANSPORTA UN SAKARU TEHNISKĀS SKOLAS MĀCĪBU DARBNIČAS VARŠAVAS IELĀ 21A, DAUGAVPILĪ RENOVĀCIJA																													
AMATA NOSAUKUMS				VĀRDS, UZVĀRDS				PARAKSTS				DATUMS																							
												SHĒMA Ū1; S3; K1																							
				ARHĪVA REĢISTRĀCIJAS NR.				RASĒJUMA MARKA				STADIJA				MĒROGS				LAPA				LAPAS											
Būvproj. daļas. vad.				N.Ķimoviča				03.2011																											
Izstrādāja				N.Ķimoviča				03.2011								ŪK-4				TP				1:100				4				6			