










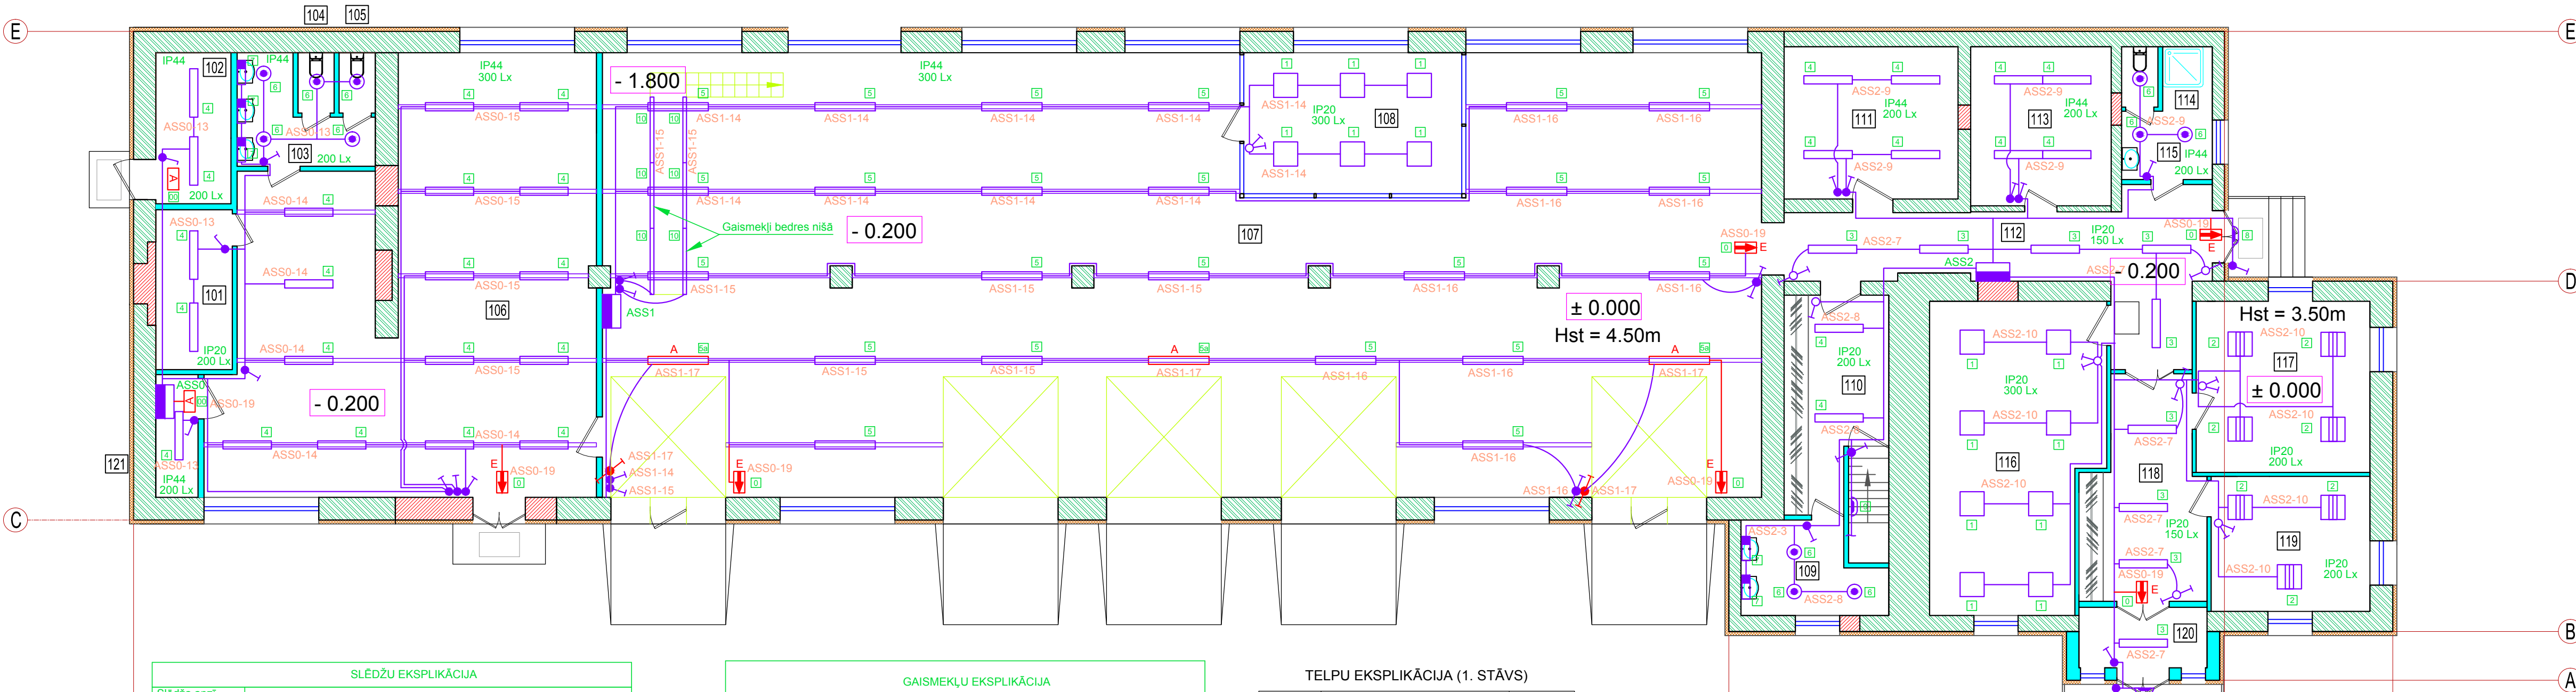





1.STĀVA PLĀNS



SLĒDŽU EKSPLIKĀCIJA	
Slēdža apzīmējums plānā	Slēdža apraksts un tehniskie dati
	Vienpola slēdzis zemapmetuma instalācijai, 230V, 10A, IP20
	Dvīppola slēdzis zemapmetuma instalācijai, 230V, 10A, IP20
	Vienpola pārslēdzis zemapmetuma instalācijai, 230V, 10A, IP20, IP40
	Vienpola hermētisks slēdzis zemapmetuma instalācijai, 230V, 10A, IP44
	Vienpola hermētisks slēdzis virsapmetuma instalācijai, 230V, 10A, IP44
	Vienpola hermētisks pārslēdzis zemapmetuma instalācijai, 230V, 10A, IP44, IP66

GAISMEĶĻU EKSPĻĀKĀCIJA	
Gaismeķekļa apzīmējums plānā	Apgaismošanas armatūras apraksts un tehnikas dati
	Evakuācijas gaismeķeļi ar uzrakstu "IZEJA", kompaktu luminiscentes spuldzi 1x18W un barošanas bloku 1.t. komplektā, IP44
	Evakuācijas gaismeķeļi ar uzrakstu "IZEJA", dubultais, kompaktu luminiscento spuldzi 1x18W un barošanas bloku 1.t. komplektā, IP44
	Avārijas apgaismojuma gaismeķeļi ar kompaktu luminiscento spuldzi 1x18W un barošanas bloku 1.t. komplektā, IP20, iedegas, kad šķērs pazīst spriegums
	Apg. armatūra ar lūp. sp. 4x14W; 230V; ar elektronisko balastu; ar 60° parabološo reflektoru, IP20; iebūvēta griestos
	Apg. armatūra ar lūp. sp. 2x14W; 230V; ar elektronisko balastu; ar tiešo un atstaroto gaismu vai dekoratīvi stabi, IP20, iebūvēta griestos
	Apg. armatūra ar lūp. sp. T8-2x36W; 230V; ar elektronisko balastu; IP20; stiprināta pie griestiem
	Apg. armatūra ar lūp. sp. T8-2x36W; 230V; ar elektronisko balastu; IP44; stiprināta pie griestiem vai pie metāla profila
	Apg. armatūra ar lūp. sp. T8-2x54W; 230V; ar elektronisko balastu; IP44; stiprināta pie metāla profila
	Apg. armatūra ar lūp. sp. T8-2x54W; 230V; ar elektronisko balastu; avārijas režīmam sprieguma stāvokļa rēķinju un 1.t. akumulatora barošanas komplektā; IP44; stiprināta pie metāla profila
	Apg. armatūra ar kompaktu lūp. sp. 2x18W; 230V; ar elektronisko balastu; IP44; iebūvēta griestos
	Apg. armatūra ar lūp. sp. T8-1x18W; 230V; ar elektronisko balastu; IP44; stiprināta pie sienas; komplektā ar slēdzi
	Āra apg. armatūra fasādes apgaismojumam. IP54, 230V, 2x18W
	Apg. armatūra ar komp. lūp. sp. 2x18W; 230V; ar elektronisko vai komp. stabi balastu; IP44; stiprināta pie sienas
	Apgaism. armatūra ar lūp. sp. T8-1x56W; 230V; ar elektronisko balastu; IP54/57; stiprināta pie sienas, komplektā ar grozamo kronšteinu (pielietu) jama apskates bedrēs nīšā (sk. AR sadaļas projektu)

TĒLPU EKSPLIKĀCIJA (1. STĀVS)		
Telpas numurs	Telpas nosaukums	Telpas platība /m²/
101	Ģērbtuve	7.5
102	Siltummezgls	7.4
103	Mazgāšanas telpa	6.4
104	Tualete	1.4
105	Tualete	1.4
106	Mācību metināšanas darbnīca	86.7
107	Mācību audiognostikas darbnīca	296.1
108	Kabinets	18.9
109	Mazgāšanas telpa	7.4
110	Ģērbtuve	12.3
111	Kopmresoru telpa	16.3
112	Koridoros	24.5
113	Palīgtelpa	13.8
114	Tualete	1.3
115	Mazgāšanas un dušas telpa	5.8
116	Klase	31.4
117	Atpūtas telpa	18.3
118	Koridoros	15.1
119	Atpūtas telpa	13.2
120	Tamburs	4.8
121	Elektrosd. telpa	3.2
Kopējās telpu platība:		593.3

NORĀDĪJUM

Elektroapgādes projektā apgaismošanas armatūras izvietotas atbilstoši Optiwin ("Glamox") apgaismojuma programmas aprēķinam. Montāžas laikā gaismekļu tipi un izvietojums papildus jāsakārto ar pasūtītāju, arhitektiem un elektroinženieriem.

 <p style="text-align: center;">ARHITEKTU BIROJS REM PRO</p> <p>L.R. Uzņēmuma reģ. Nr. 41503041904 Būvkomersanta reģ. Nr. 4827-R</p> <p>Raiņa g. Daugavpils, LV-5401, Latvija tāl./fax. 65421398, e-mail: rem@rem.lv</p>	<p>Pasūtītājs: LATGALES TRANSPORTA UN SAKARU TEHNISKĀ SKOLA</p> <p>Reģ. Nr. 90000729073</p> <p style="font-size: 1.2em; font-weight: bold;">LATGALES TRANSPORTA UN SAKARU TEHNISKĀS SKOLAS MĀCĪBU DARBNĪCAS VARŠĀVAS IELĀ 21A, DAUGAVPILĒ RENOVĀCIJĀ</p>	<p>Pasūtītāja Nr.</p> <p style="font-size: 1.2em; font-weight: bold;">REM_0511</p>
<p style="font-size: 1.1em; font-weight: bold;">1. STĀVA PLĀNS AR APGAISMOJUMA TĒKLIEM</p>		
<p>ARHĪVA REĢISTRĀCIJAS NR. RASEJUMA MARKA STADIJA MĒROGS LAPA LAPAS</p>		
Būvproj. daļas vad.	A. Šcerbiņš	04.2011
Izstrādāja	A. Šcerbiņš	04.2011
<div style="display: flex; justify-content: space-around; font-size: 1.5em; font-weight: bold;"> EL TP 1:100 3 10 </div>		