


JUMTA PLĀNS

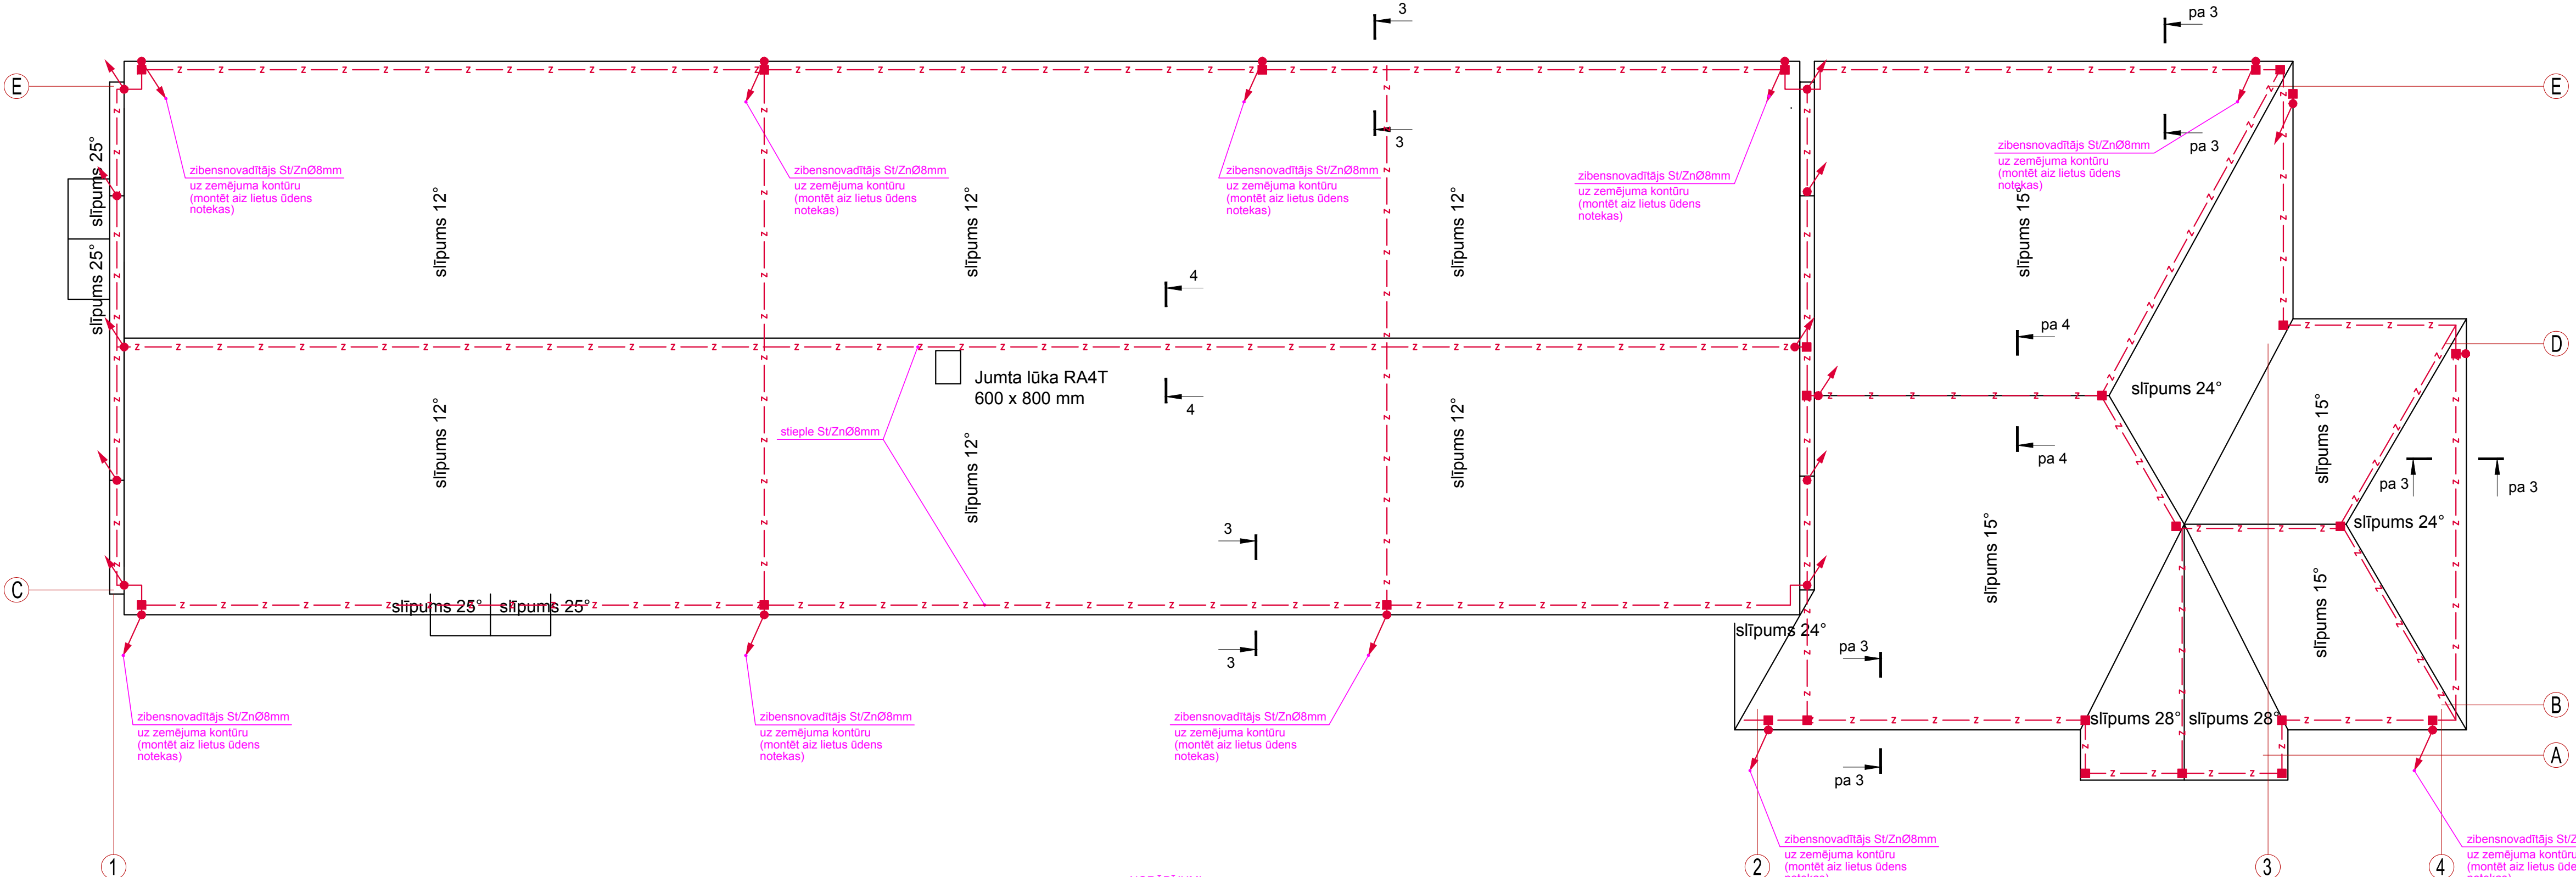

NORĀDĪJUM

1. Zibensaiņsardzības sistēma nodrošina ēkas zibensaiņsardzības 3.kategoriju atbilstību LVS EN 62305 standartam.
2. Zibensnovadītāji ik pa 15m jāsavieno ar ēkas zemējuma kontūru, izmantojot plakandziļi 40x4mm un tērauda stiepi Ø10mm. Montāžas laikā padziļos jāievie zemējuma elektrodu pretestības mērījumi. Nepieciešamības gadījumā zemējuma kontūru papildināt iedzenot papildus elektrodus. Zemējuma kontūru pretestība nevienā pārsniedz 4 Ņmi.
3. Pie zibensvērēja sistēmas pievienot visas jumta metāla konstrukcijas: antenas, kas atrodas uz jumta, vēdināšanas un citas caurules, skursteņu metāla jumtiņus, mārāos utt.

 ARHITEKTU BIROJS REM PRO LR Uzņēmuma reģ. Nr. 41503041904 Būvniecības reģ. Nr. 4827-R Raiņa 9, Daugavpils, LV-5401, Latvija tāl./fax. 65421388, e-mail: rem@rem.lv		Pasūtītājs: LATGALES TRANSPORTA UN SAKARU TEHNISKĀ SKOLA Reģ. Nr. 90000729073		Pasūtījuma Nr. REM_0511	
LATGALES TRANSPORTA UN SAKARU TEHNISKĀS SKOLAS MĀCĪBU DARBNĪCAS VARŠAVAS IELĀ 21A, DAUGAVPILĒ RENOVĀCIJA					
AMATA NOSAUKUMS VĀRDŠ, UZVĀRDŠ PARAKSTS DATUMS					
JUMTA PLĀNS AR ZIBENSĀIZSARDZĪBAS KONTŪRU					
Būvproj. daļas, vad.		A. Šterbiņš	04.2011	ARHĪVA REĢISTRĀCIJAS NR.	
Izstrādāja		A. Šterbiņš	04.2011	RASEJUMA MARKA EL	STADIJA TP
				MĒROGS 1:100	LAPA 5
				LAPAS 10	