


1.STĀVA PLĀNS AR ŪK TĪKLIEM

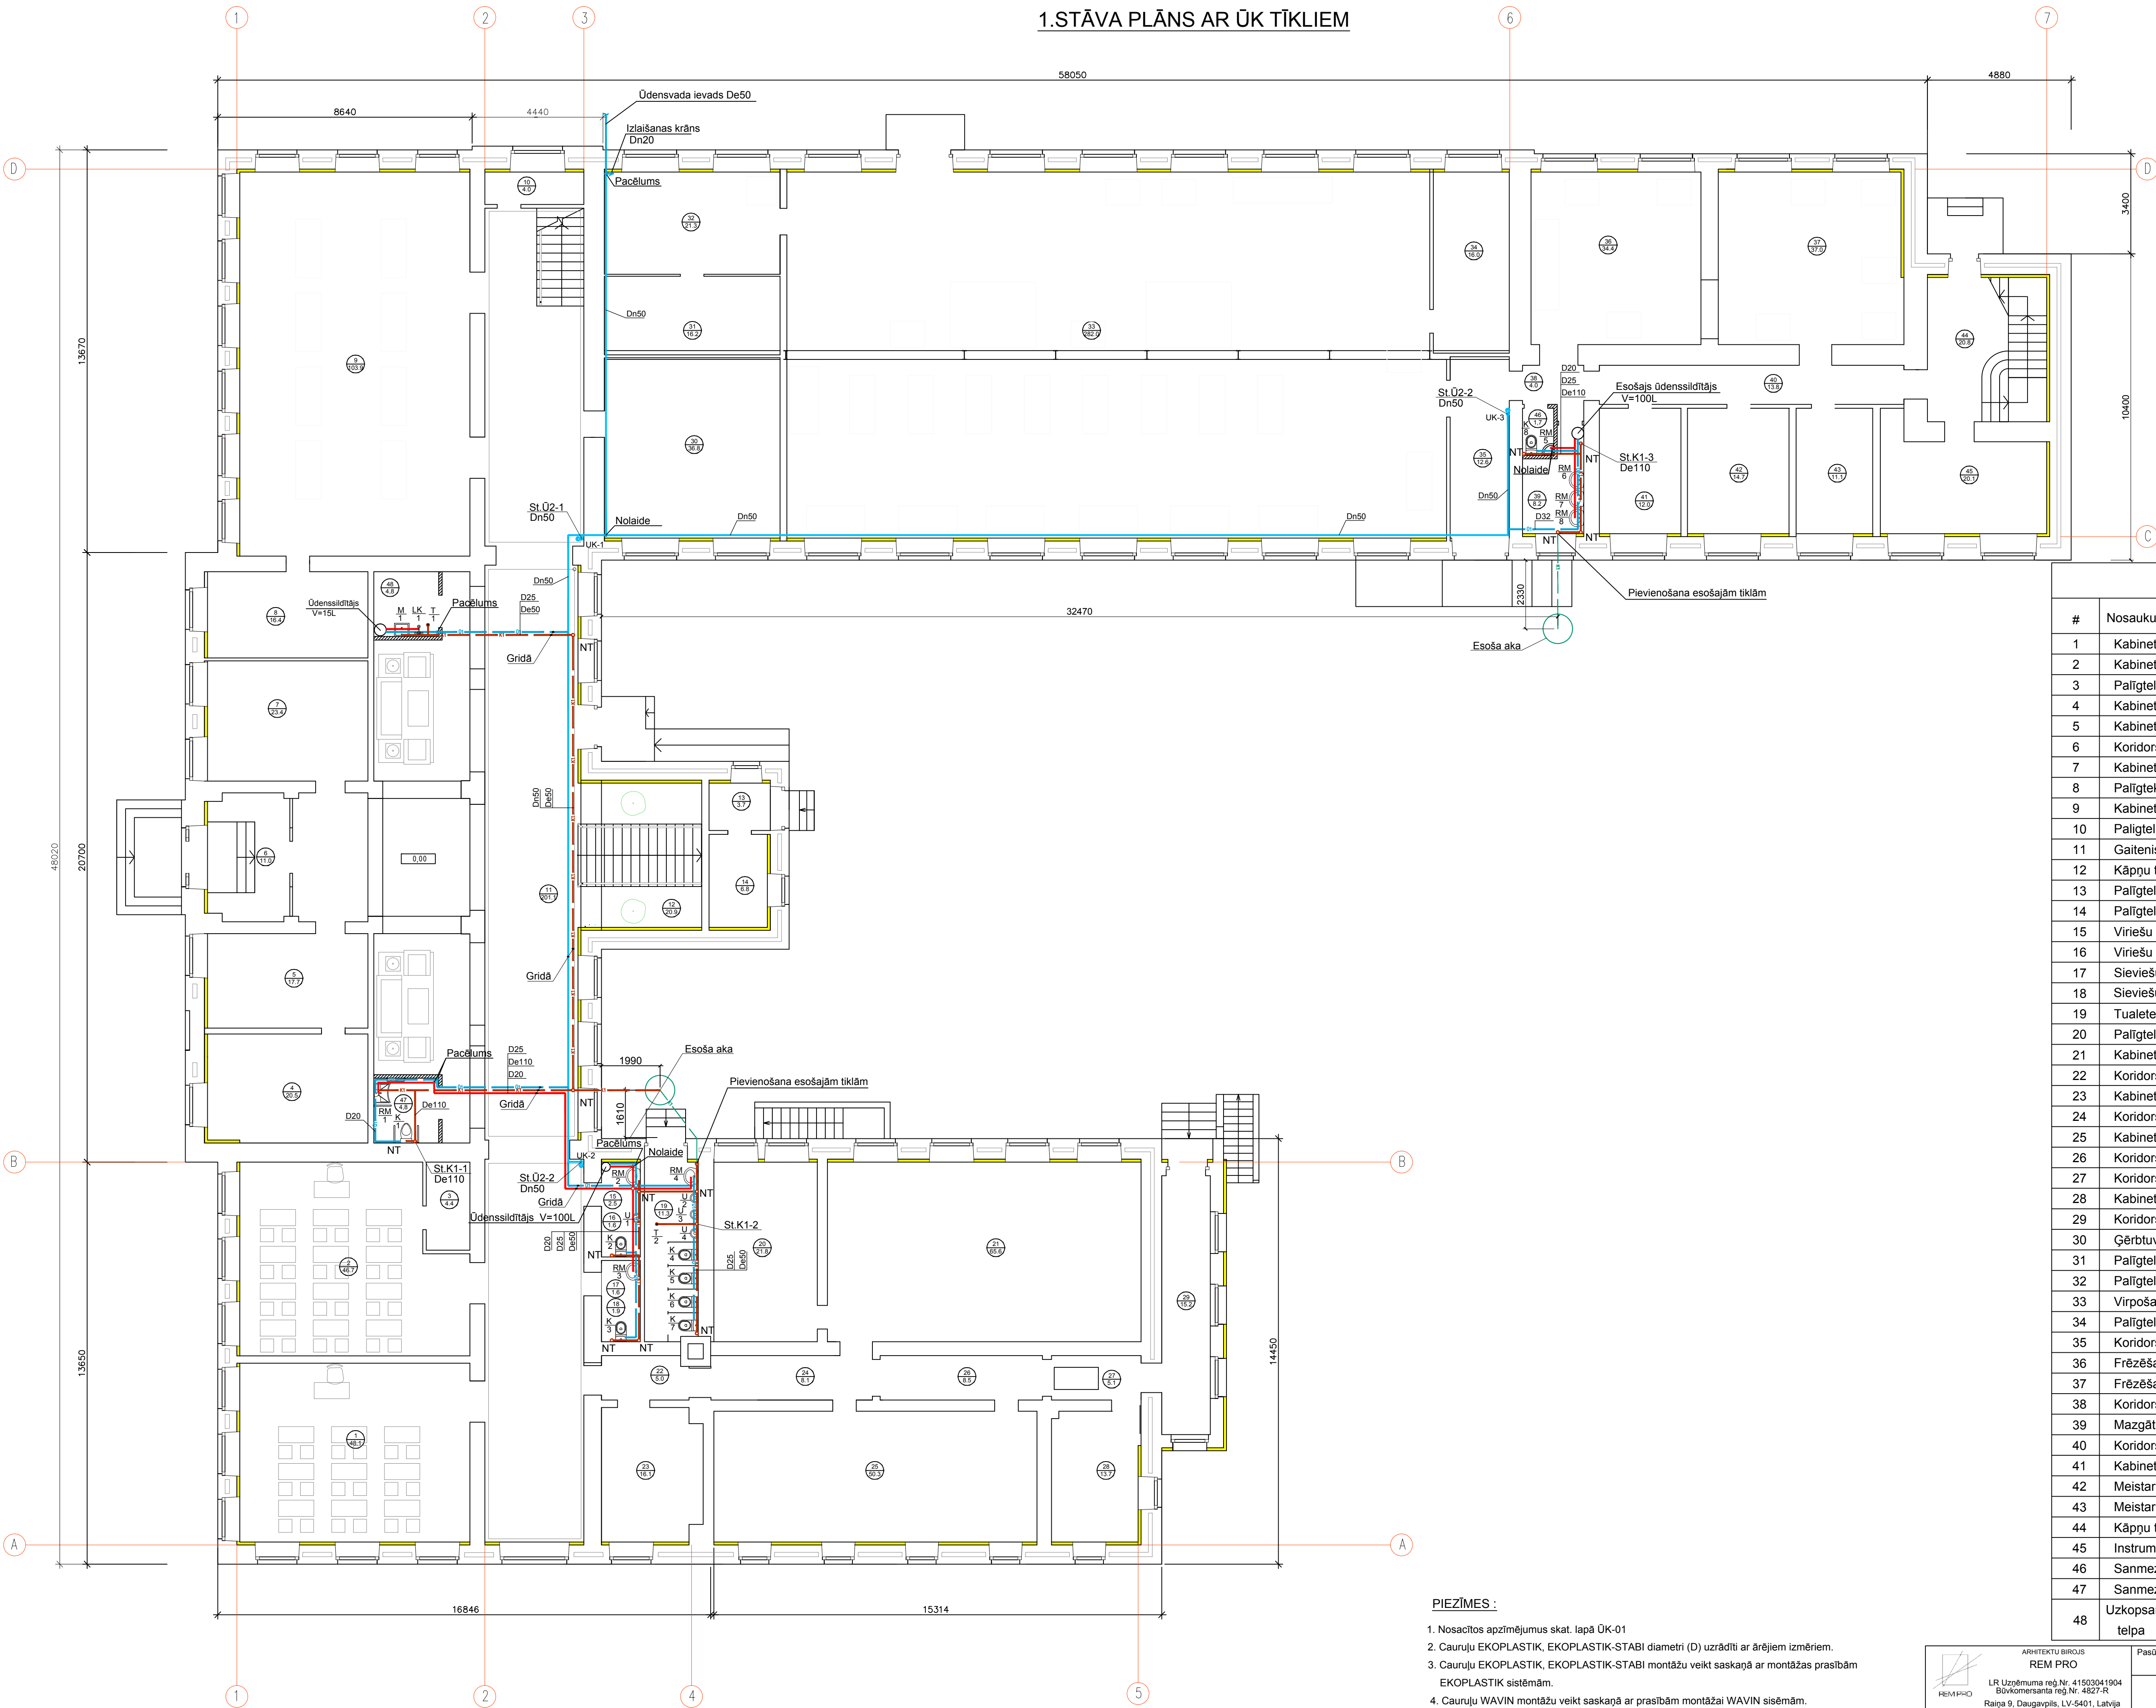

Telpu eksplikācija.			
#	Nosaukums	Platība m2	Piezīmes
1	Kabinets	48,1	
2	Kabinets	46,7	
3	Palīgtelpa	4,4	
4	Kabinets	20,5	
5	Kabinets	17,7	
6	Koridors	11,0	
7	Kabinets	23,4	
8	Palīgtelpa	16,4	
9	Kabinets	103,9	
10	Palīgtelpa	4,0	
11	Gaitenis	191,5	
12	Kāpņu telpa	20,9	
13	Palīgtelpa	3,7	
14	Palīgtelpa	6,8	
15	Vīriešu tualete	2,5	4.3
16	Vīriešu tualete	1,6	
17	Sieviešu tualete	1,6	3.6
18	Sieviešu tualete	1,9	
19	Tualete	11,3,1	
20	Palīgtelpa	21,8	
21	Kabinets	65,6	
22	Koridors	5,0	
23	Kabinets	16,1	
24	Koridors	8,1	
25	Kabinets	50,3	
26	Koridors	8,5	
27	Koridors	5,1	
28	Kabinets	13,7	
29	Koridors	15,2	
30	Ģērbtuve	36,8	
31	Palīgtelpa	16,2	
32	Palīgtelpa	21,3	
33	Virpošanas darbnīca	282,0	
34	Palīgtelpa	16,0	
35	Koridors	12,6	
36	Frēzēšanas darbnīca	34,4	
37	Frēzēšanas darbnīca	37,0	
38	Koridors	4,0	
39	Mazgātava	6,5	
40	Koridors	13,8	
41	Kabinets	12,0	
42	Meistaru atpūtas t.	14,7	
43	Meistaru atpūtas t.	11,1	
44	Kāpņu telpa	20,8	
45	Instrumentu nolikt.	1,7	
46	Sanmezglis	20,1	
47	Sanmezglis inval.	4,8	
48	Uzkopšanas inventāra telpa	4,8	

PIEZĪMES :

- Nosacītos apzīmējumus skat. lapā ŪK-01
- Cauruļu EKOPLASTIK, EKOPLASTIK-STABI diametri (D) uzrādīti ar ārējiem izmēriem.
- Cauruļu EKOPLASTIK, EKOPLASTIK-STABI montāžu veikt saskaņā ar montāžas prasībām EKOPLASTIK sistēmām.
- Cauruļu WAVIN montāžu veikt saskaņā ar prasībām montāžai WAVIN sistēmām.  
(Cauruļu Uponor montāžu - saskaņā ar montāžas prasībām Uponor sistēmām.)
- Visi izmēri doti milimetros.
- Par +0.000 atzīmi pieņemta 1.stāva grīdas atzīme;

ARHITEKTU BŪROJS REM PRO		Pasūtītājs: Latgales Transporta un sakaru tehniskā skola		Pasūtījuma Nr.: REM_0411	
LR Uzņēmuma reģ.Nr. 41503041904 Būvkomersanta reģ.Nr. 4827-R Raipa 9, Daugavpils, LV-5401, Latvija tālr./fax. 65421398, e-mail: rem@rem.lv		Latgales Transporta un sakaru tehniskās skolas mācību korpusa Varšavas ielā 23, Daugavpils renovācija			
AMATA NOSAUKUMS		VARDIS, UZVARDS		PARAKSTS	
DATUMS		1.STĀVA PLĀNS AR ŪK TĪKLIEM			
Būvproj. daļas vad.	N.Kļimoviča	03.2011	ARHĪVA REĢISTRĀCIJAS NR.	RAŠĒJUMA MARKA	STADIJA
Izstrādāja	N.Kļimoviča	03.2011		ŪK-2	TP
				MĒROGS	LAPA
				1:100	2
					7